


T4 voisin 95m²

Cour intérieure

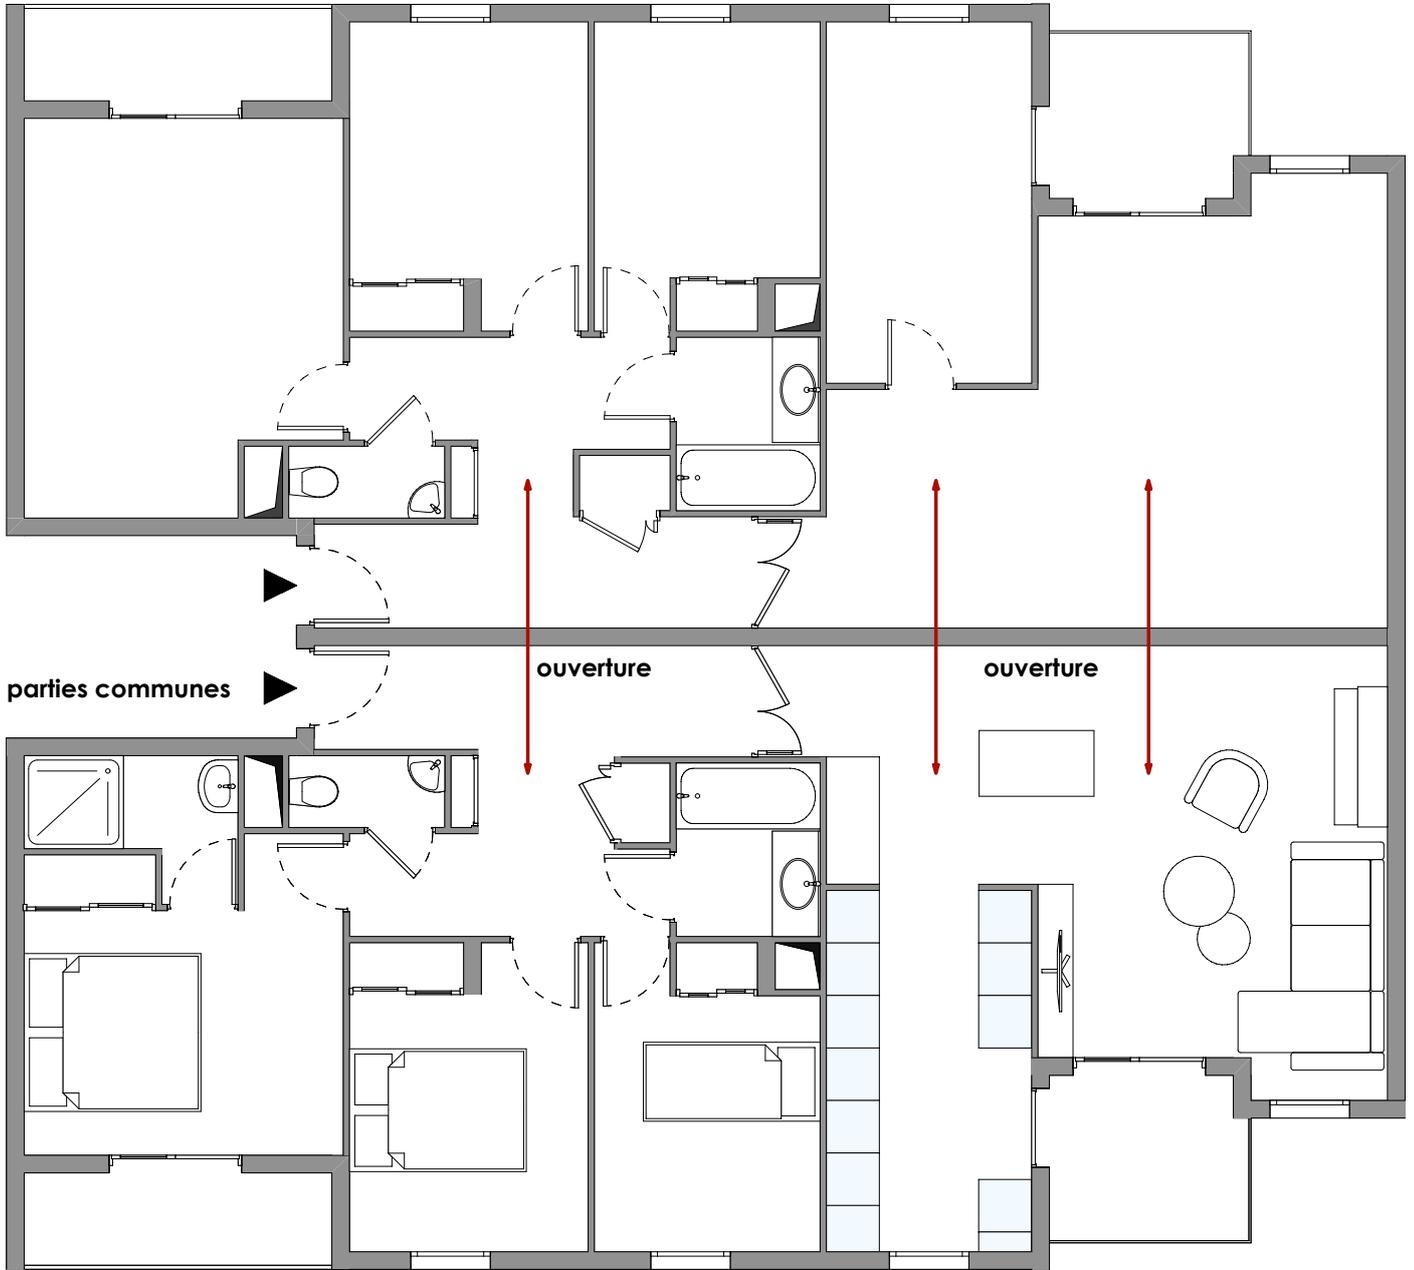

parties communes

ouverture

ouverture

Rue